


Grünaustrasse 29

2.OG


1.OG

EG

UG

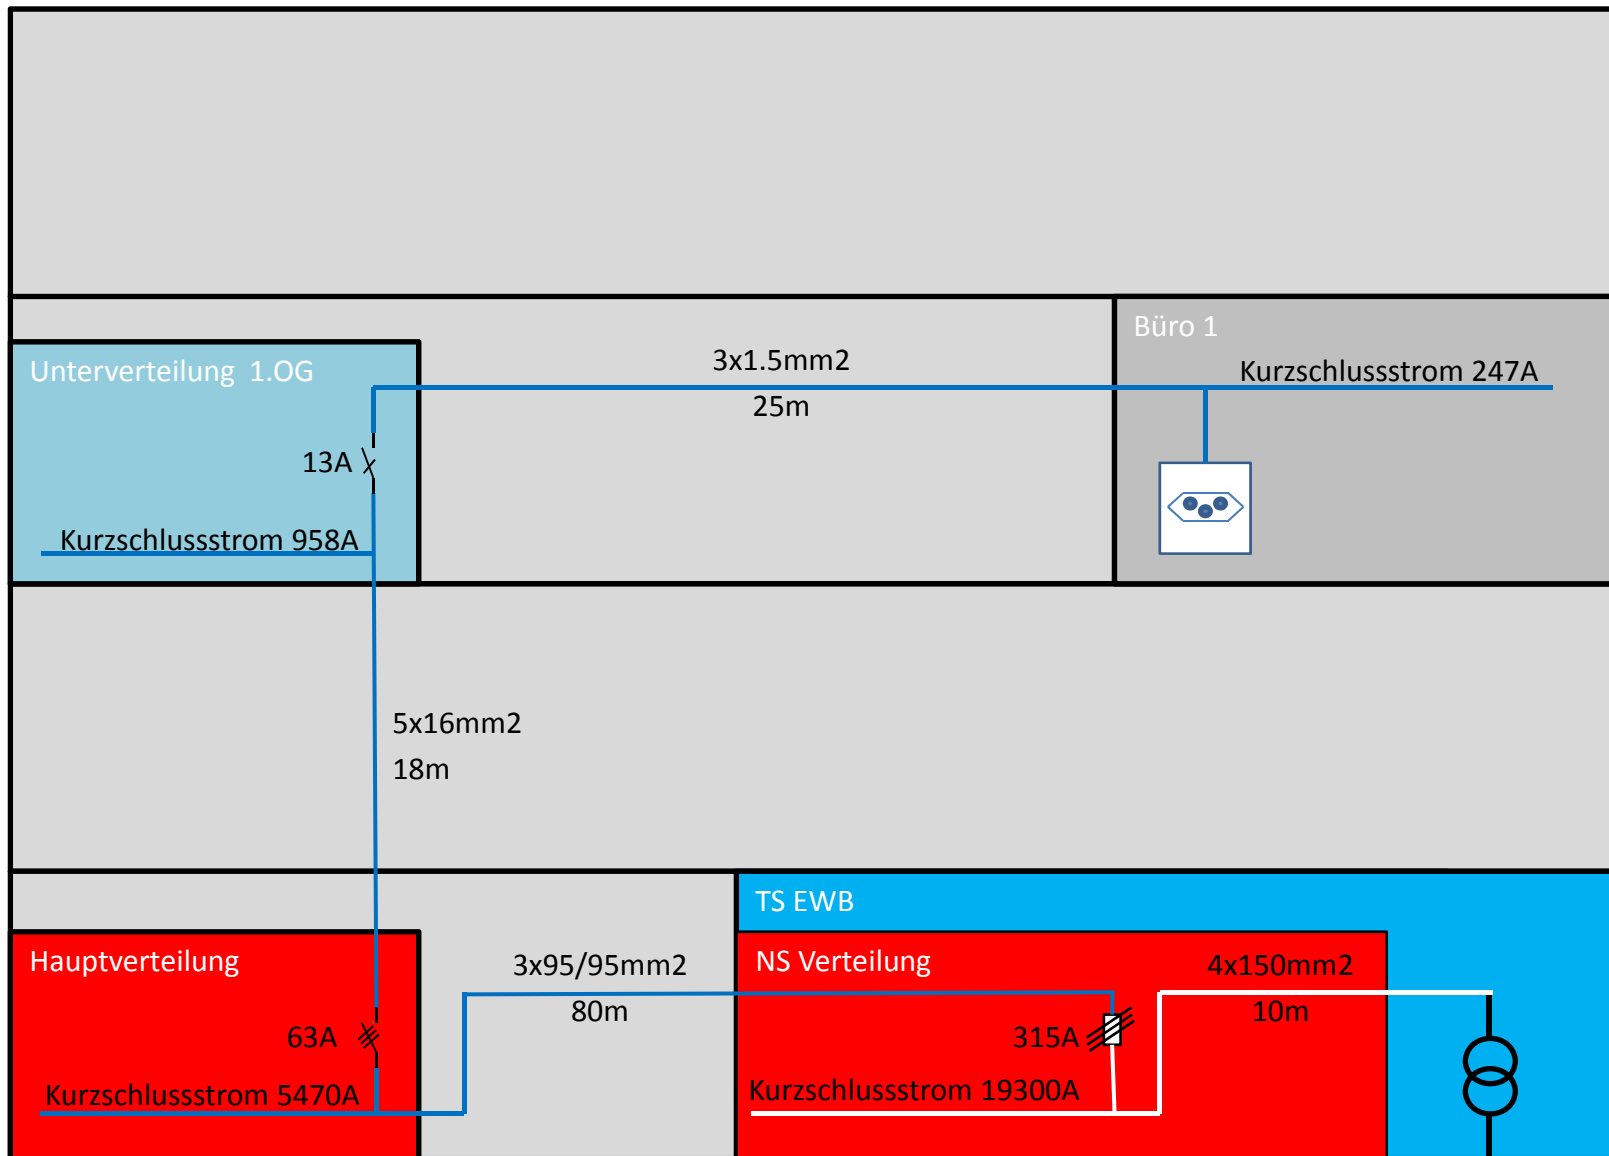

Rathaus Buchs

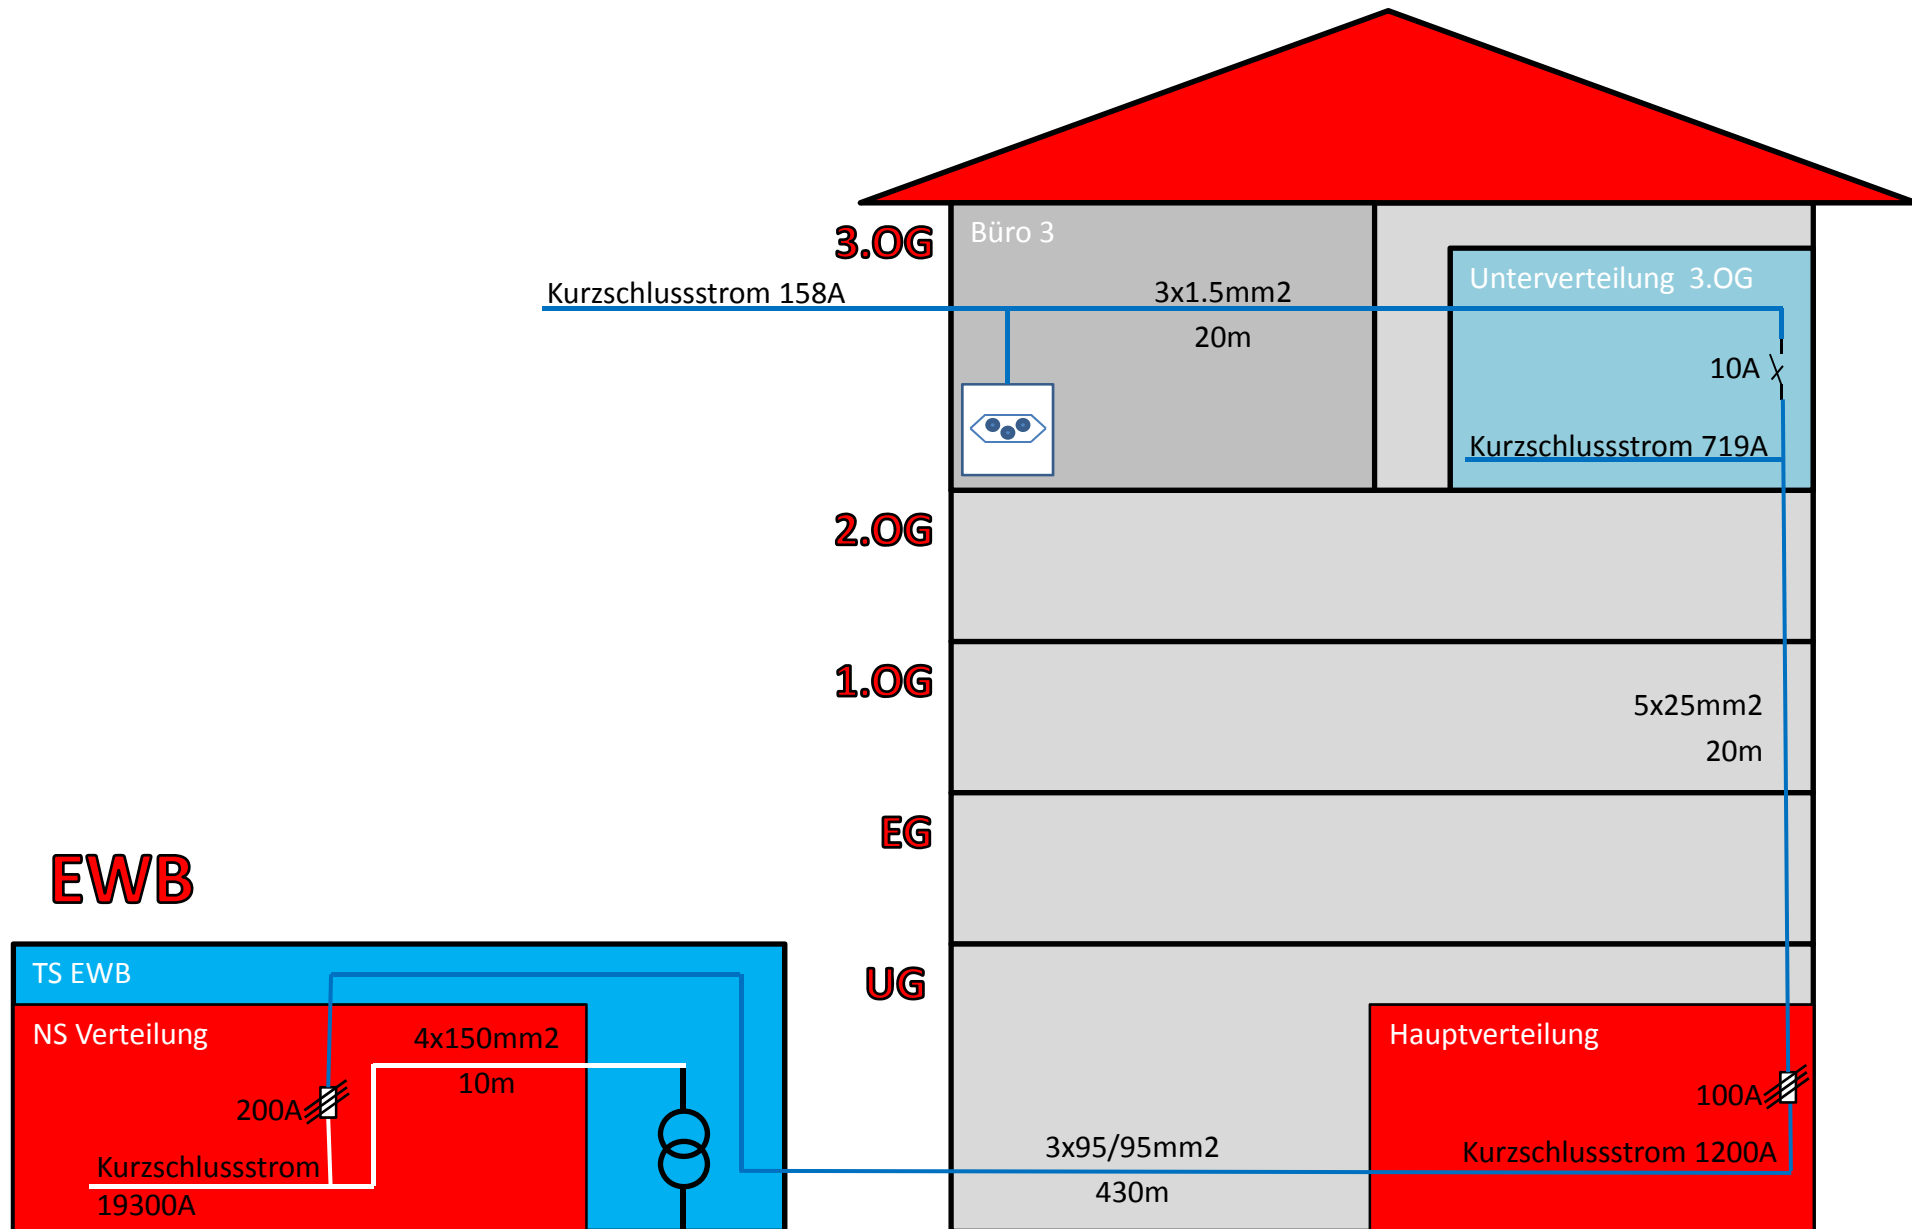

Zahnarzt Schindler

VK 1 Schönfeldstr.

